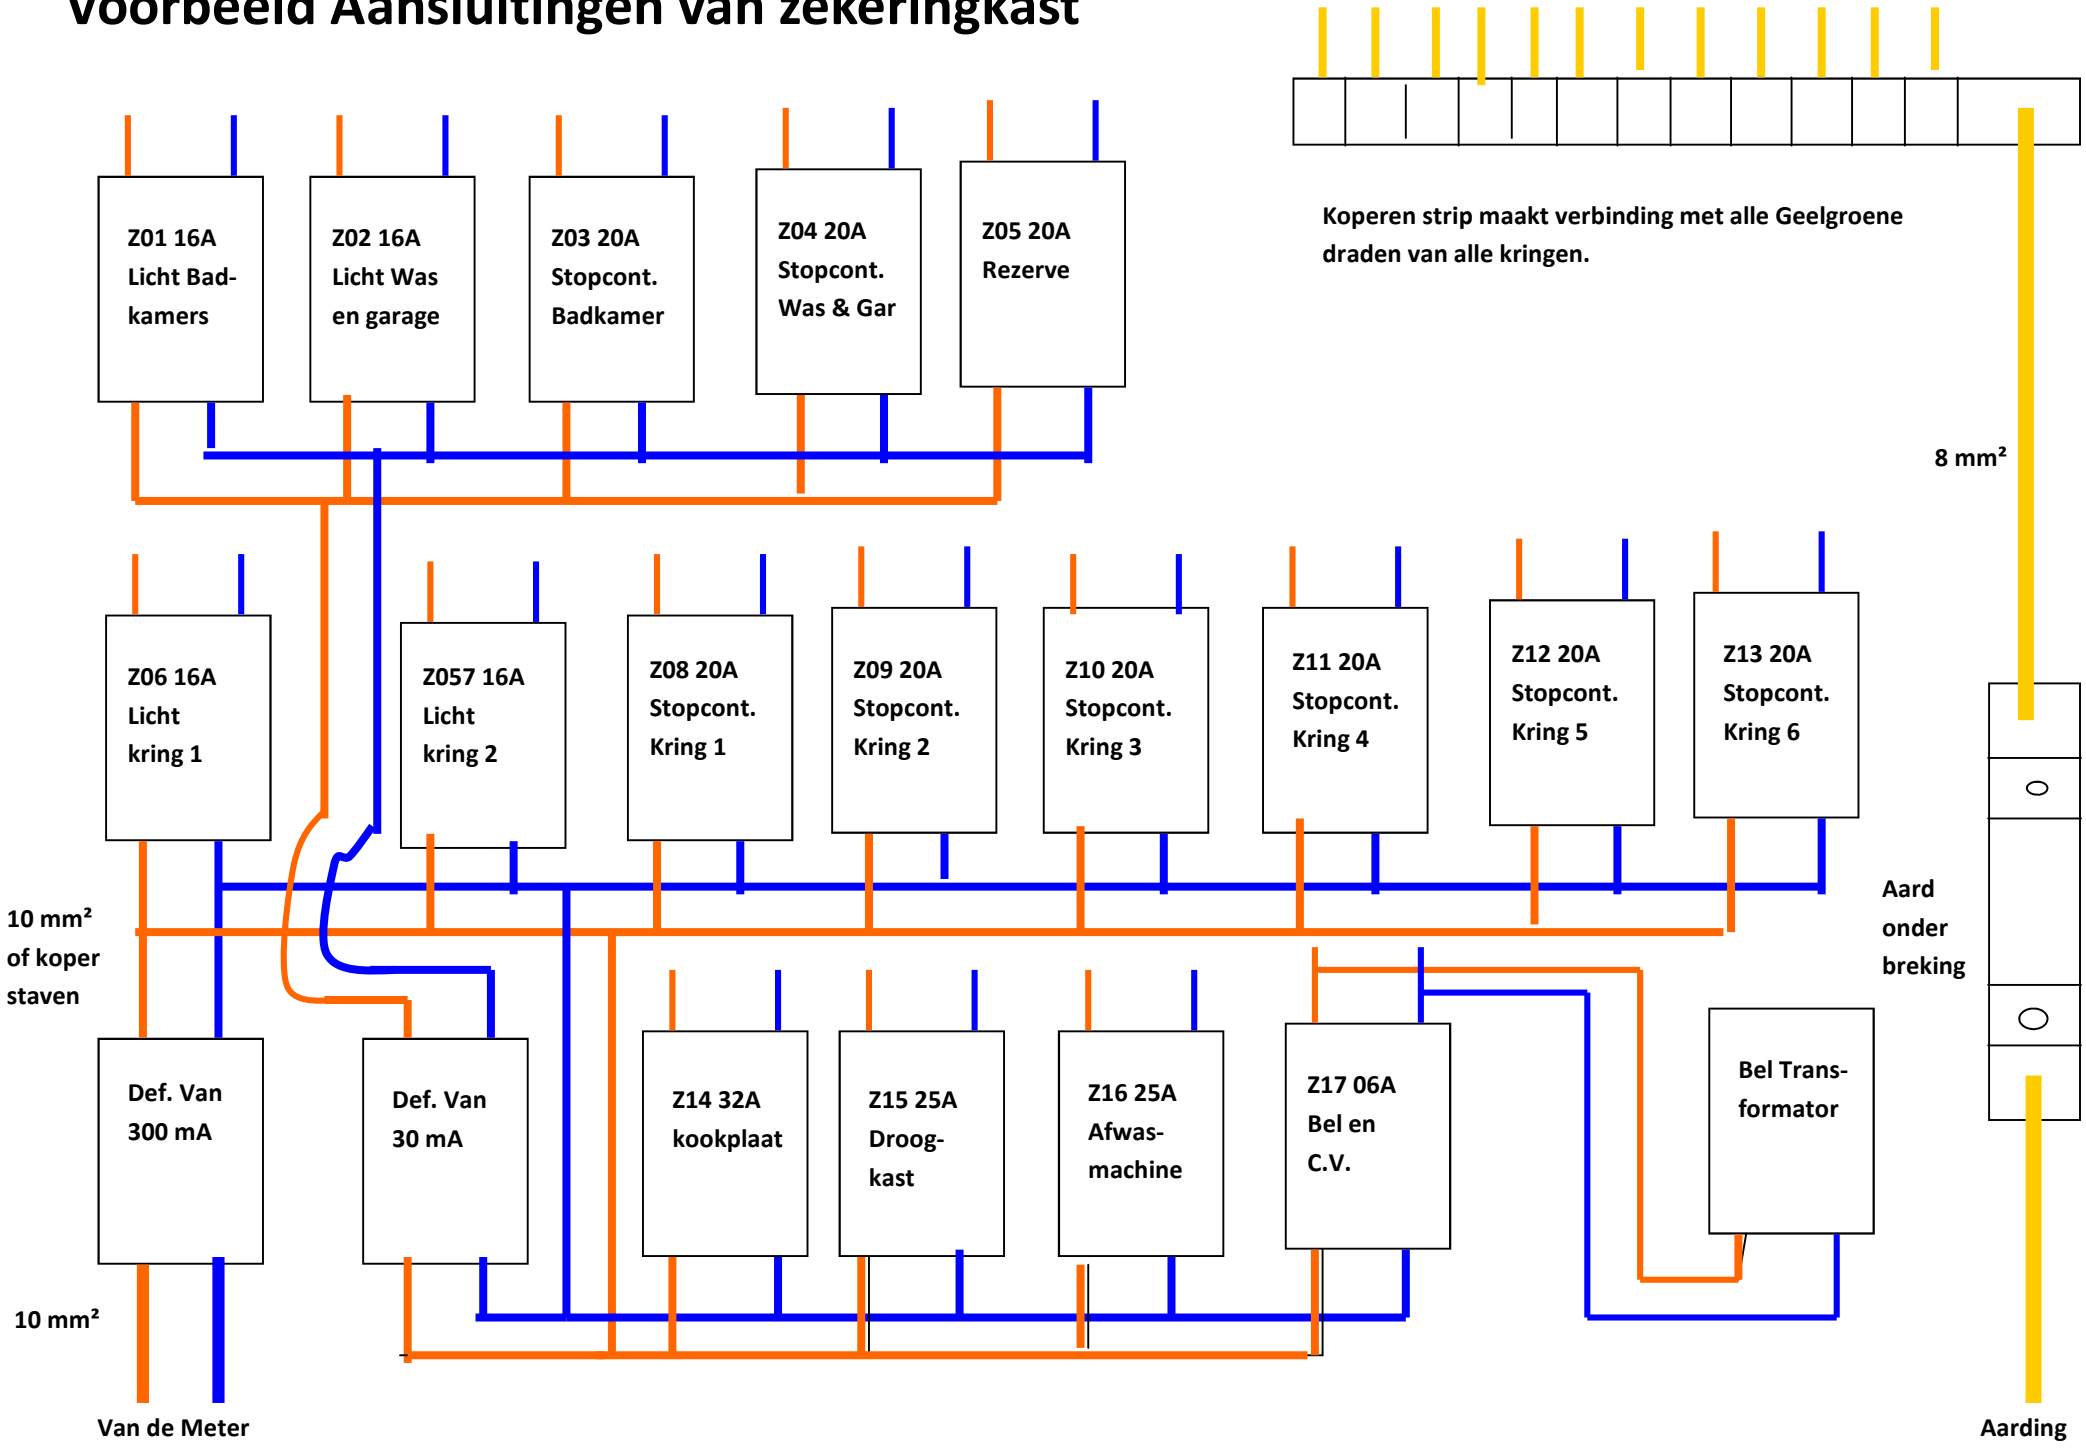Voorbeeld Aansluitingen van zekeringkast