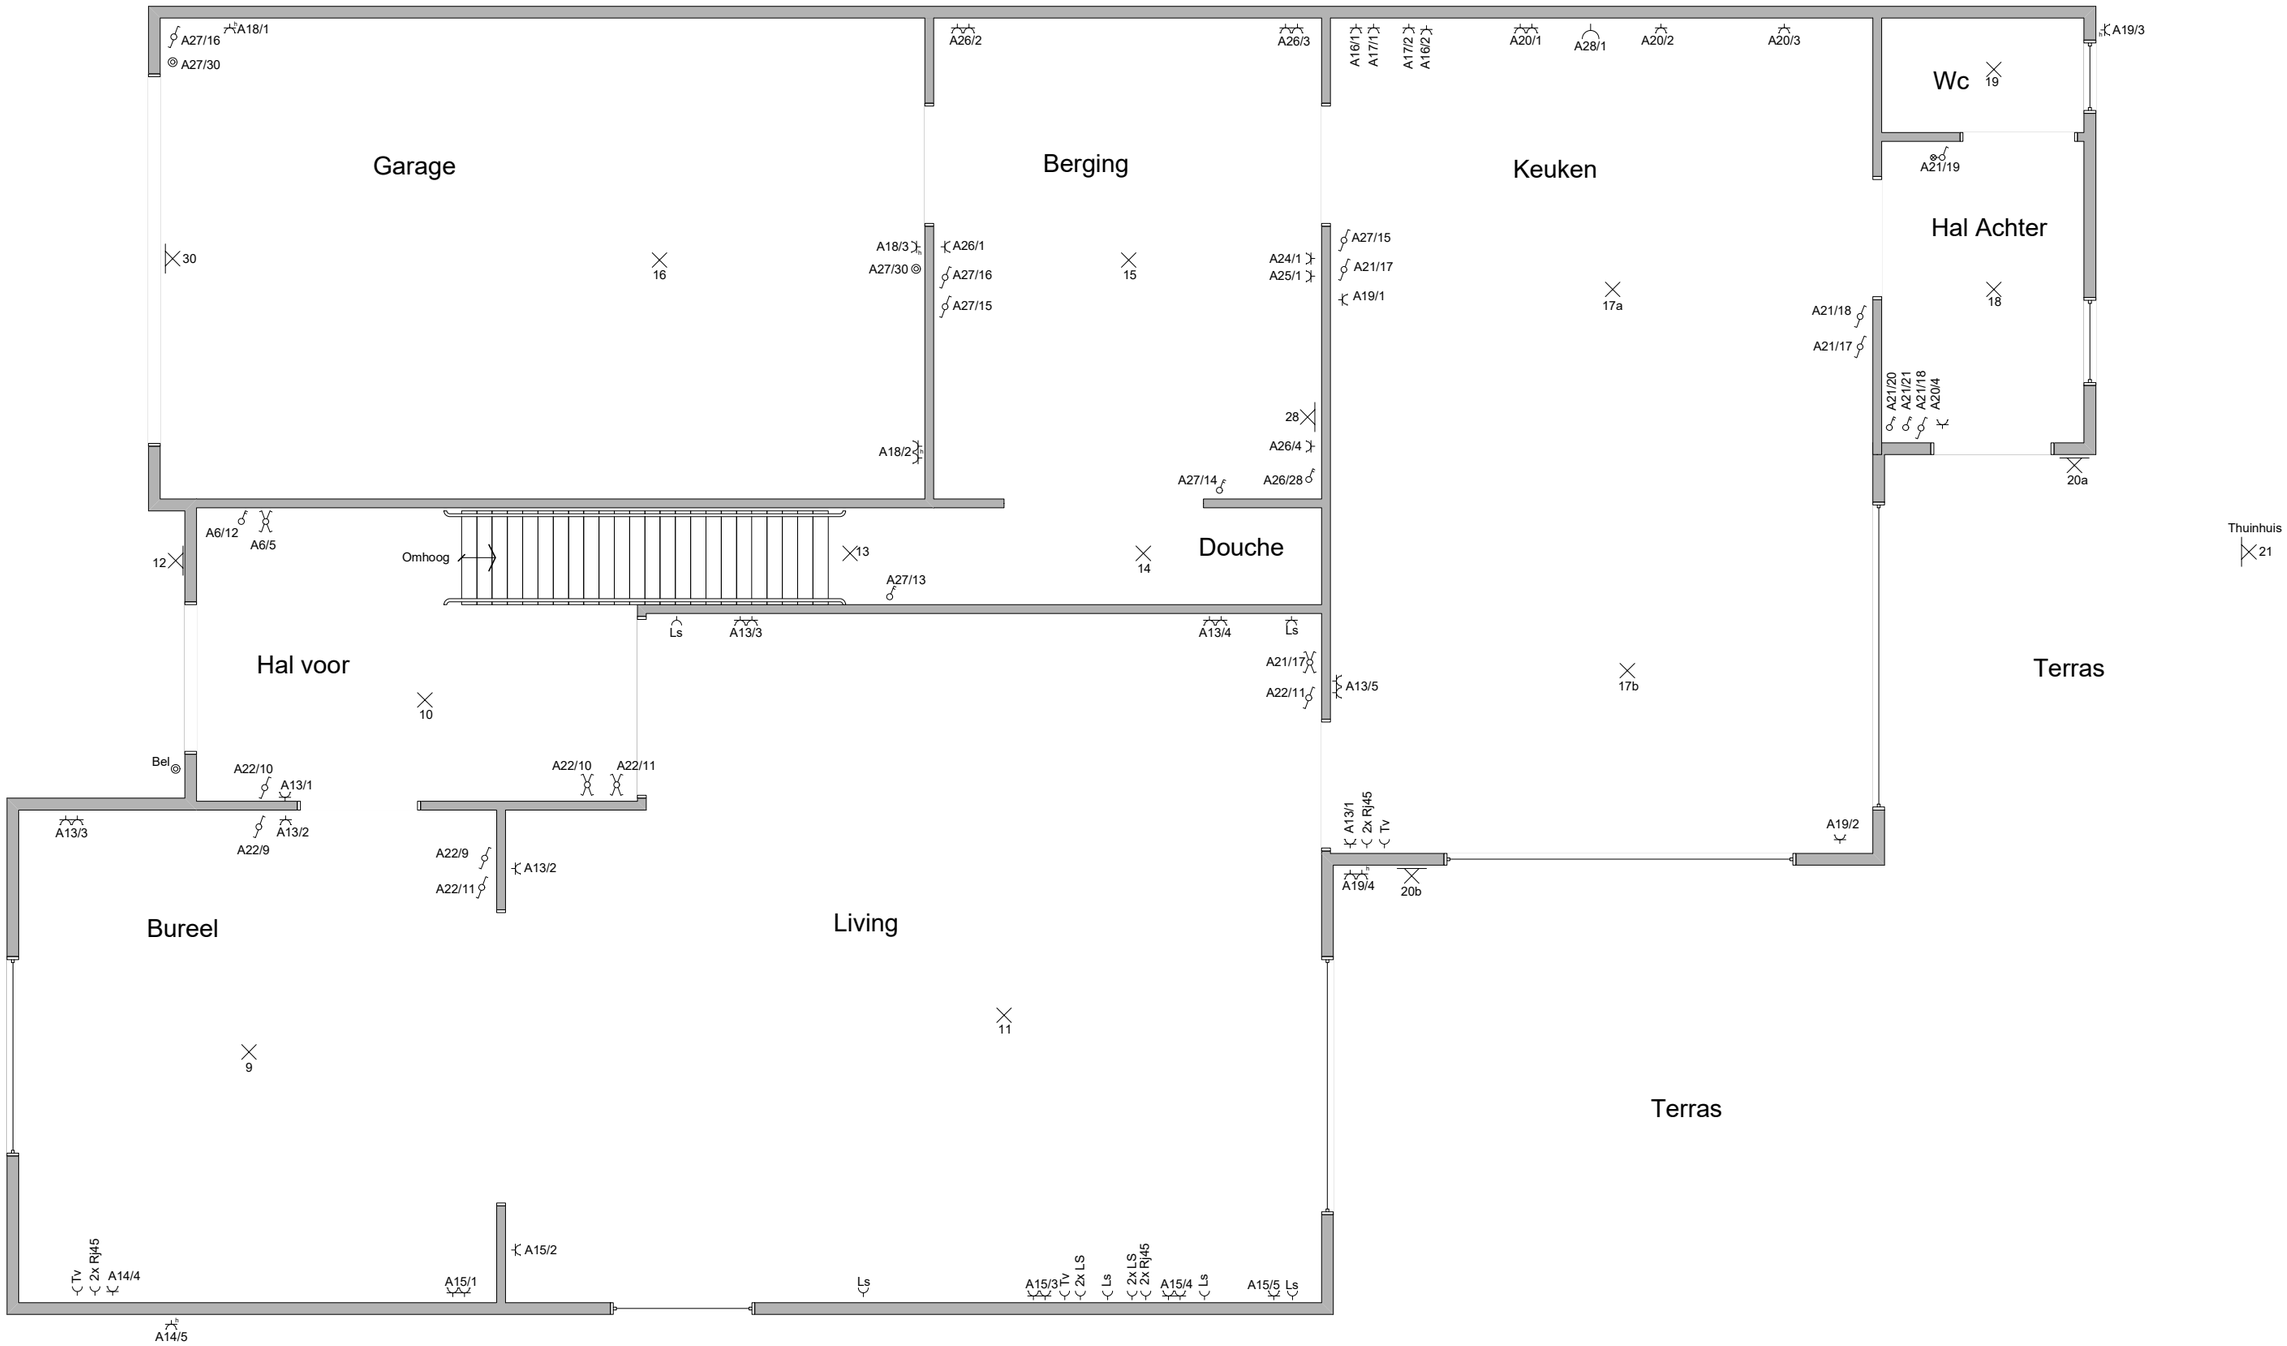Gelijksvloer